


Adres :
Lev : Telefoon / Mobile telefoon :
Fac : / Mobile telefoon :

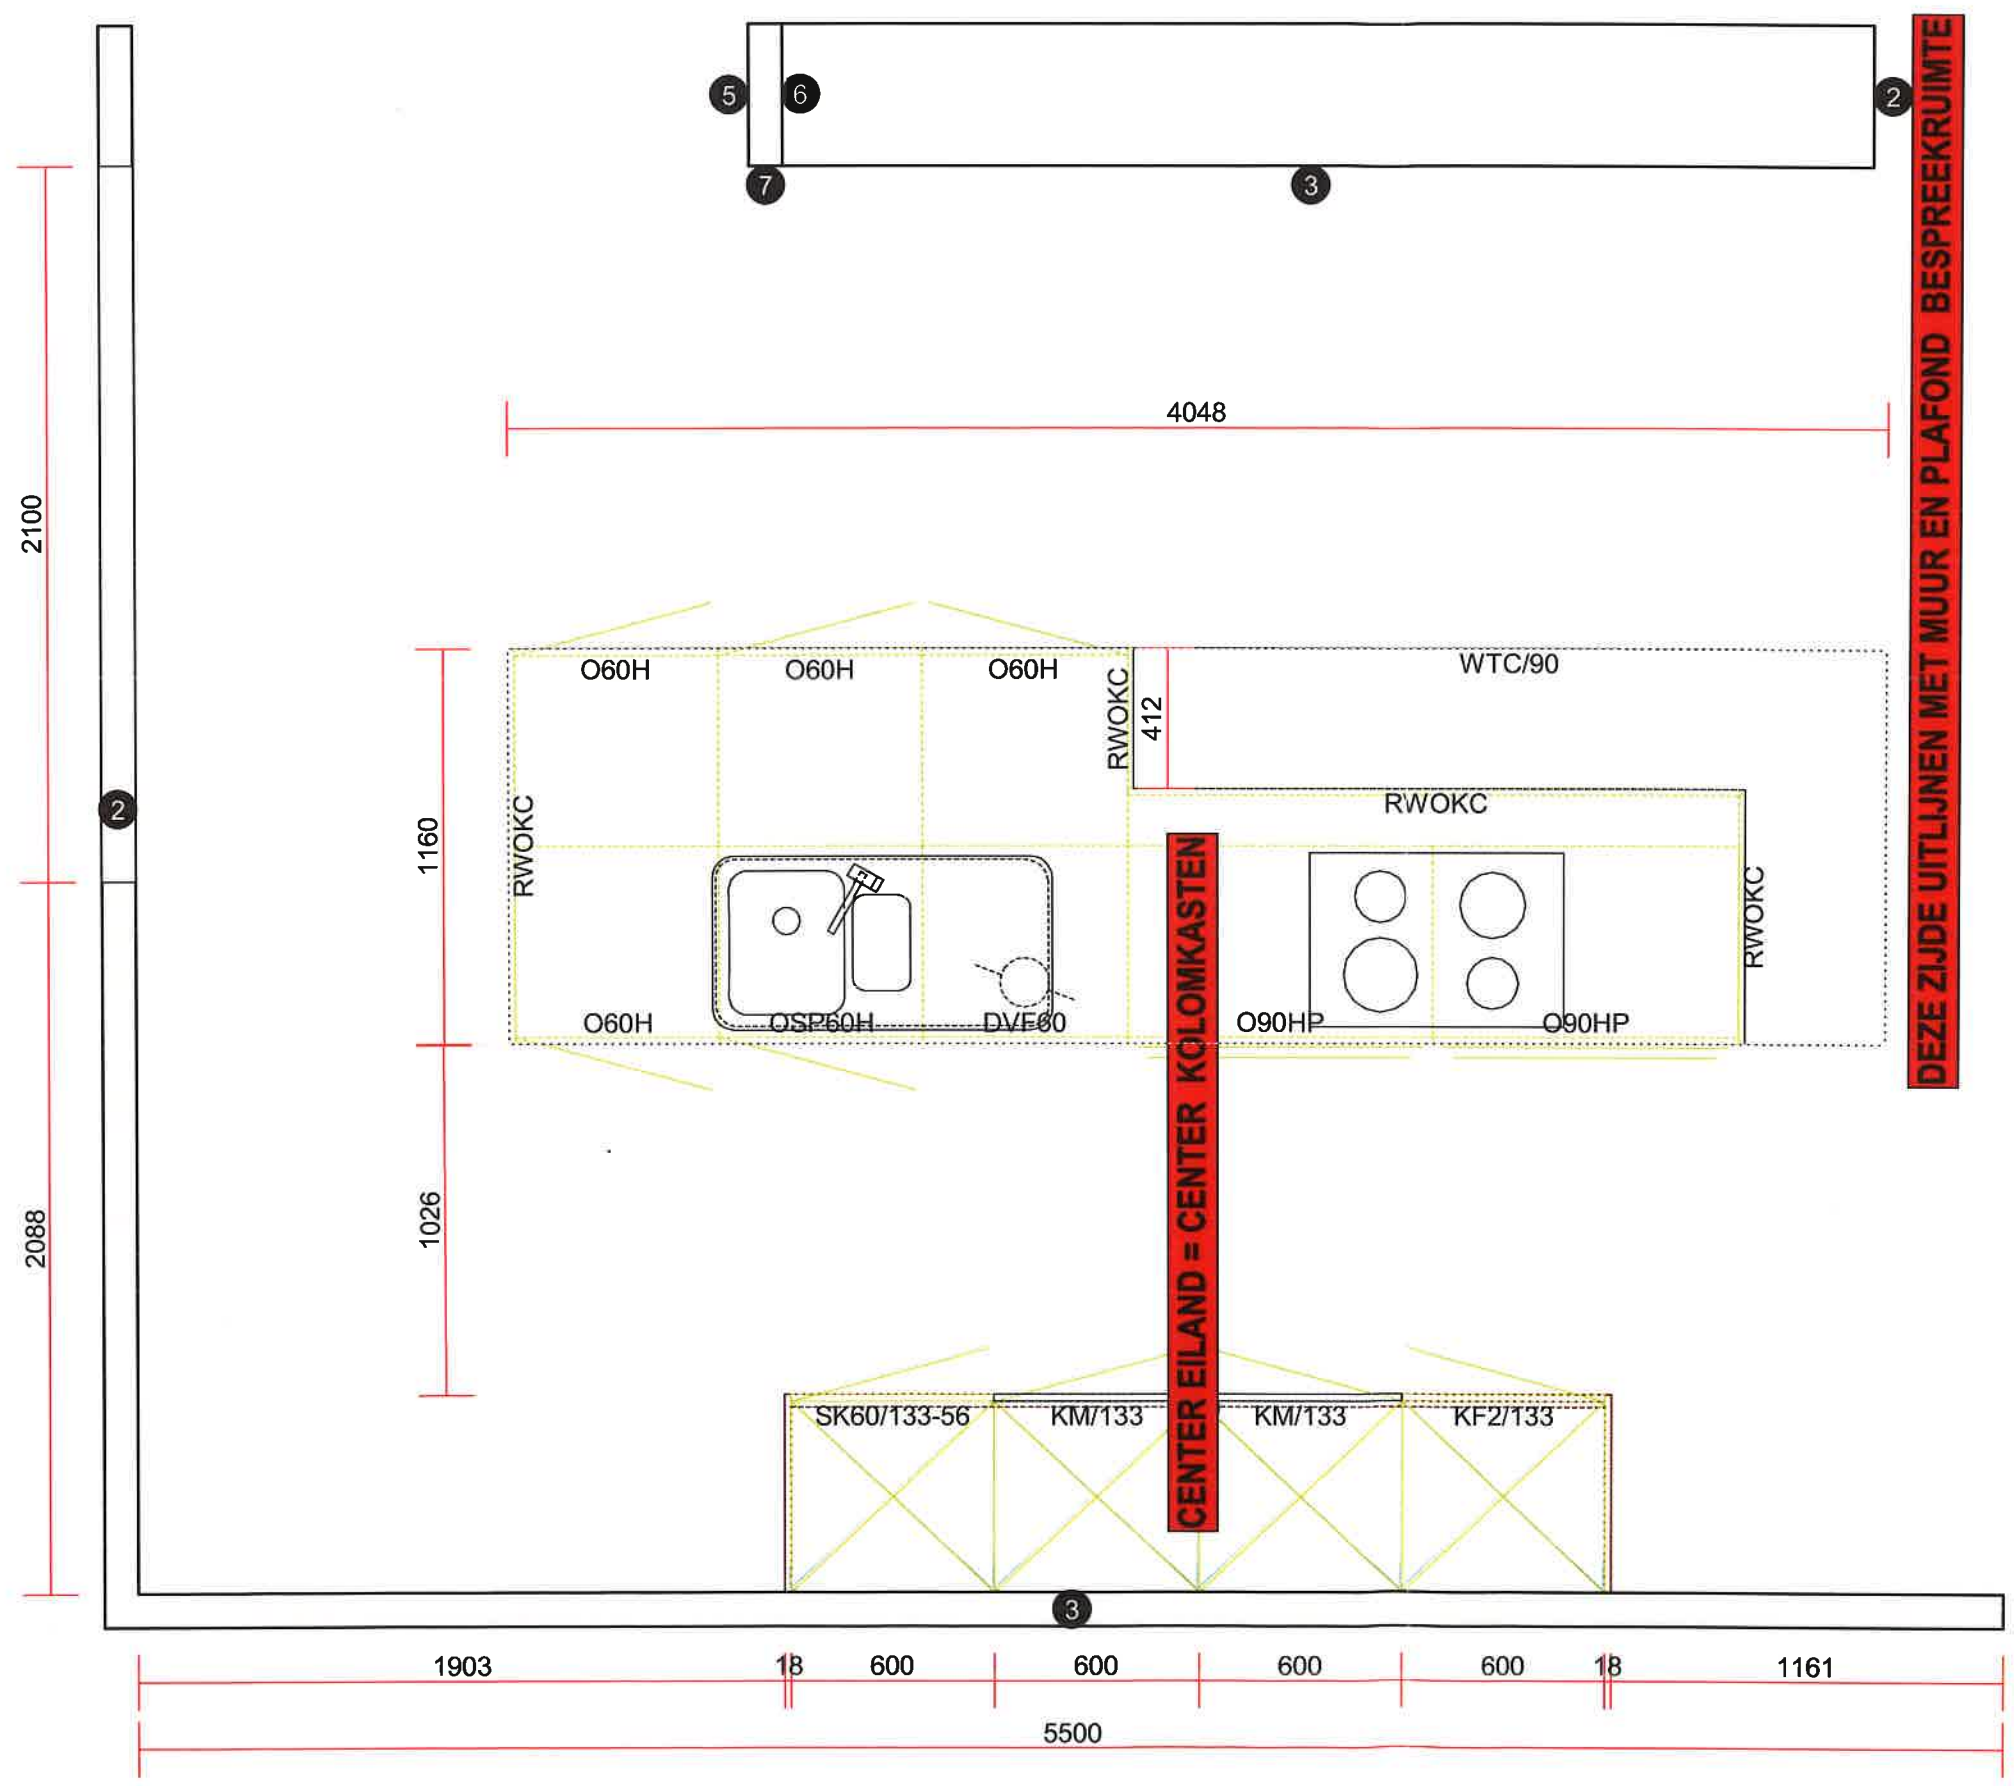


DEZE ZIJDE UITLIJNEN MET MUUR EN PLAFOND BESPREEKRUIMTE

CENTER EILAND = CENTER KOLOMKASTEN


Muuraanzicht: Project Bouw en Reno 2013 / model 3: keuken M Datum : 25.10.2012 **OPGELET : De tekening is een niet bindende weergave van de geplande installatie**
Beurs/3: keuken Mykene - 120667/1/3 / Wand - 3




Muraanzicht: Project Bouw en Reno 2013 / model 3: keuken M Datum : 25.10.2012 OPGELET : De tekening is een niet bindende weergave van de geplande installatie
Beurs/3: keuken Mykene - 120667/1/3 / Wand - 4

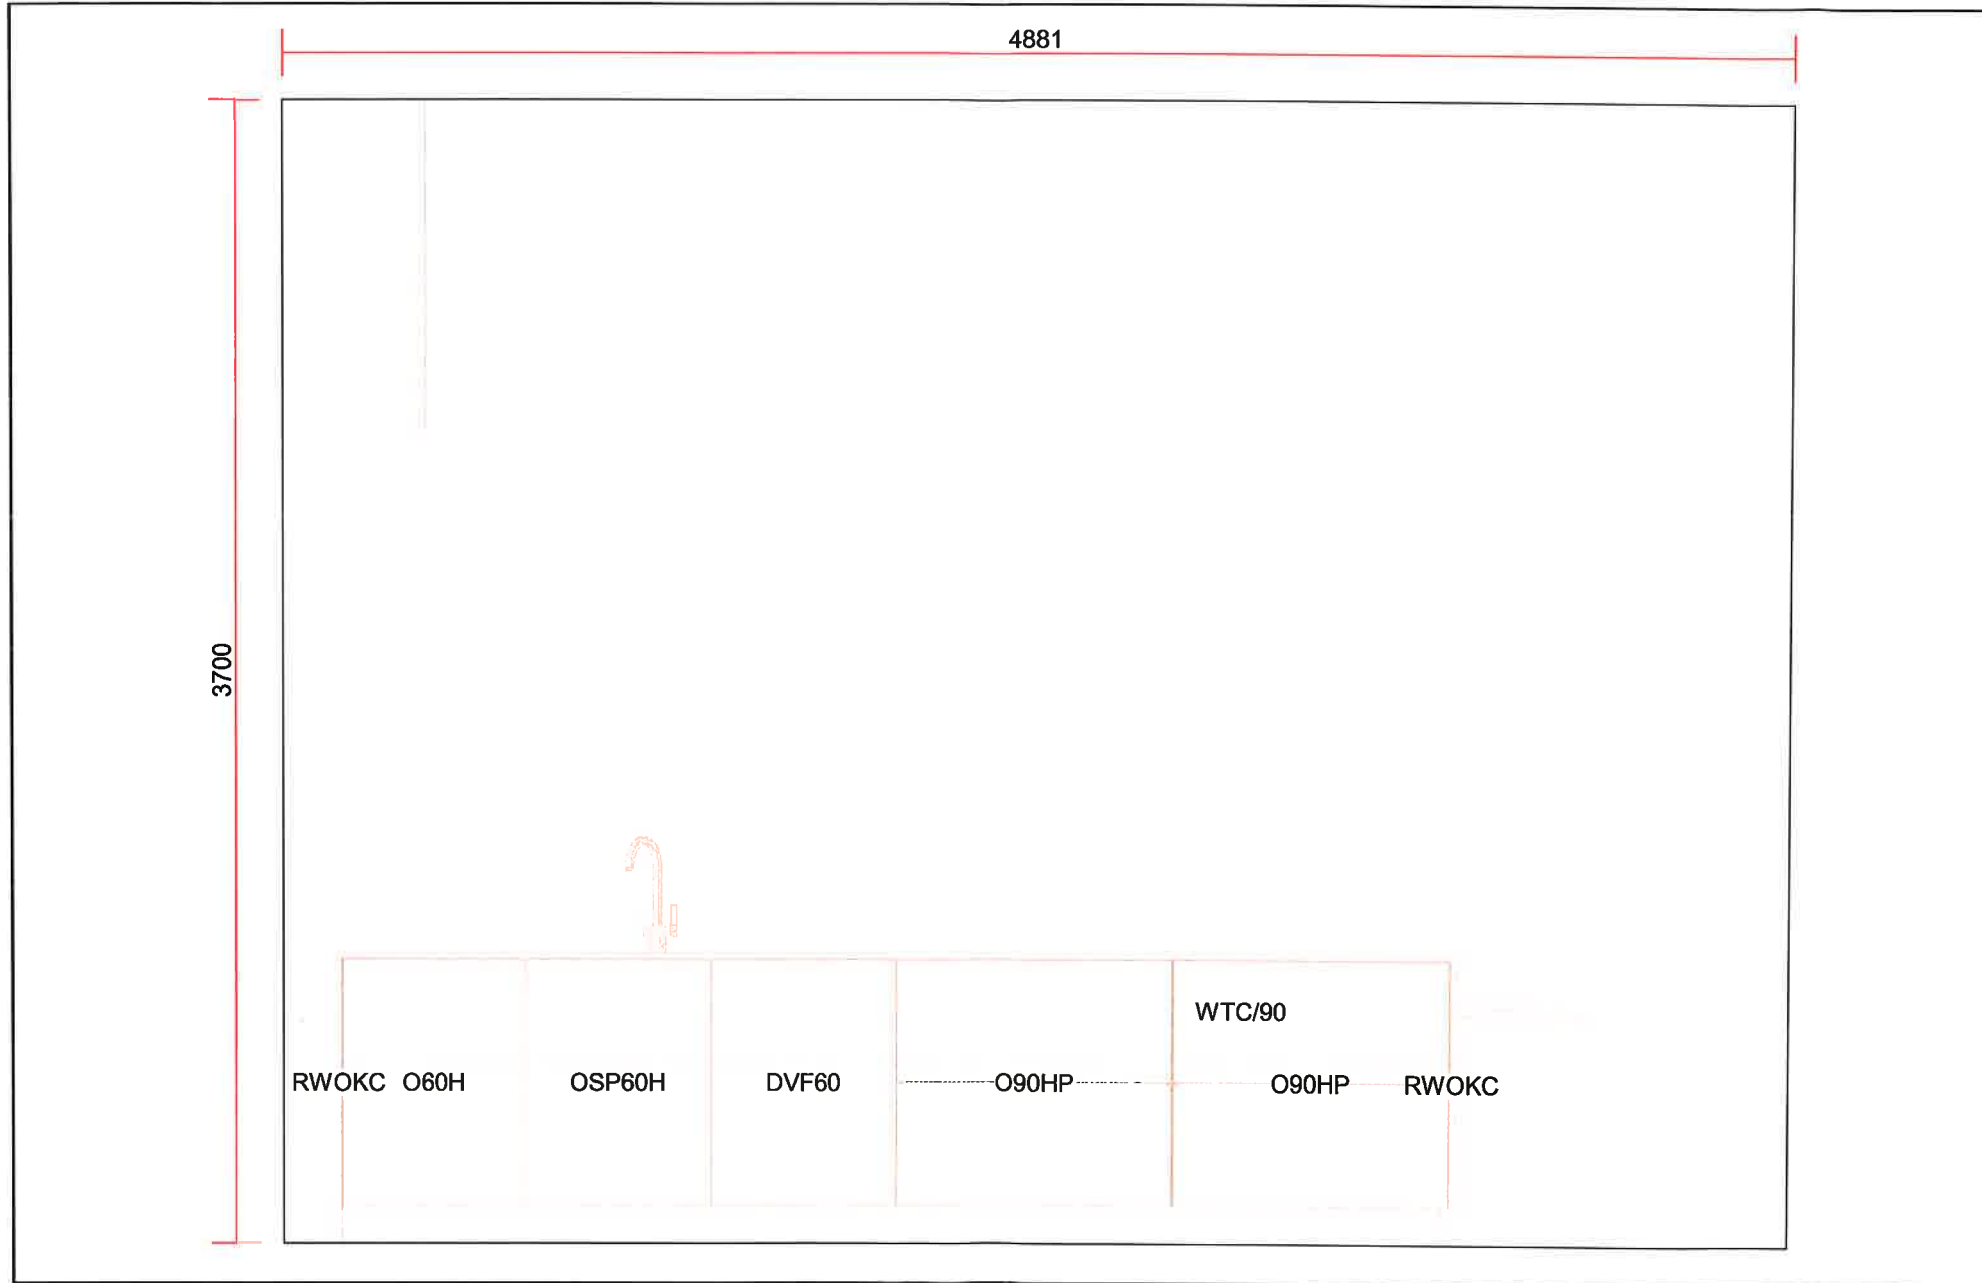

Muuraanzicht: Project Bouw en Reno 2013 / model 3: keuken M Datum : 25.10.2012 OPGELET : De tekening is een niet bindende weergave van de geplande installatie
Beurs/3: keuken Mykene - 120667/1/3 / Wand - 5

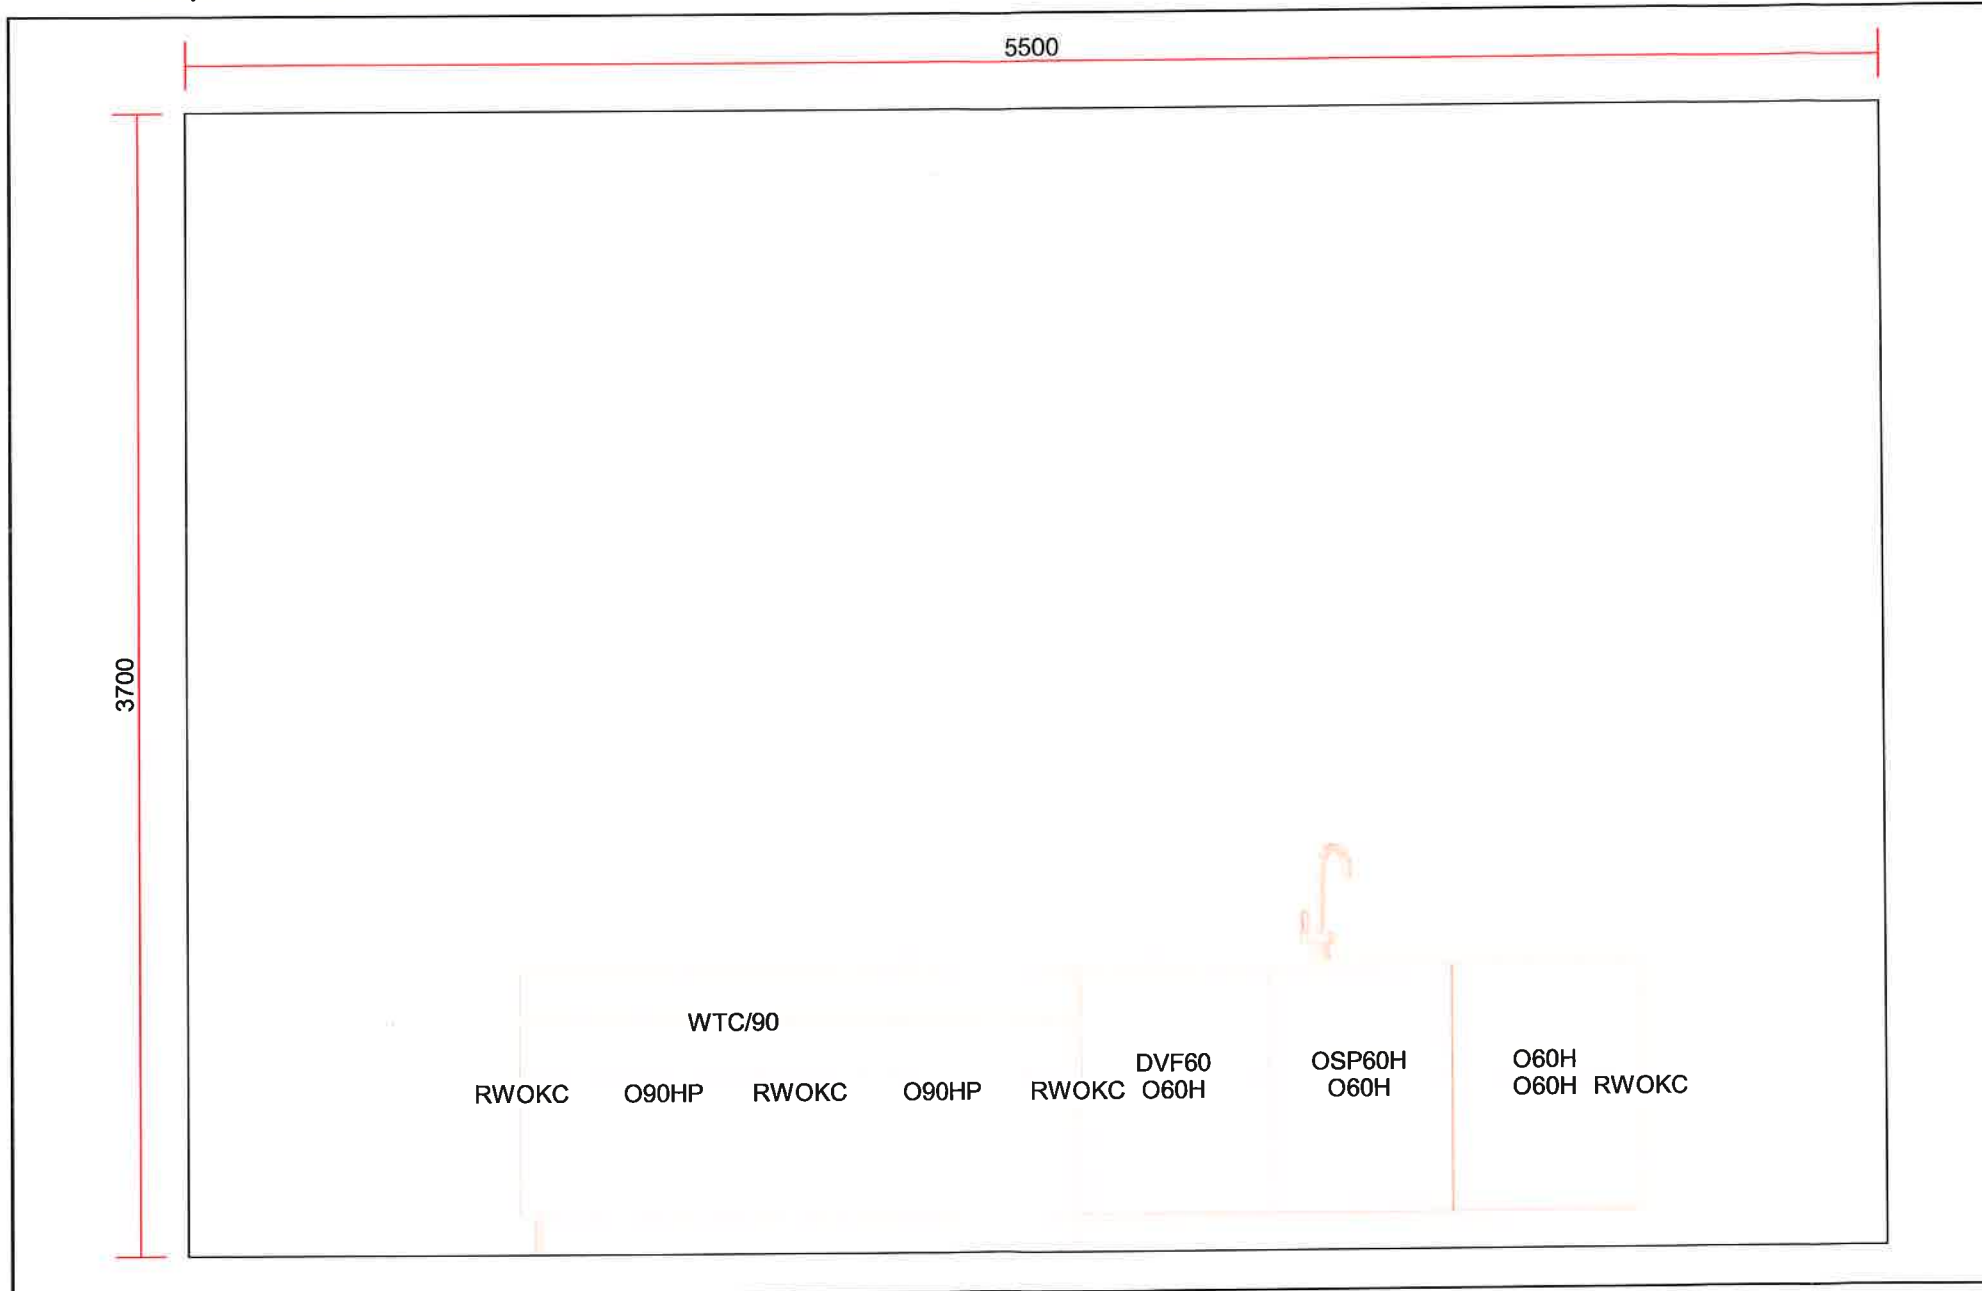

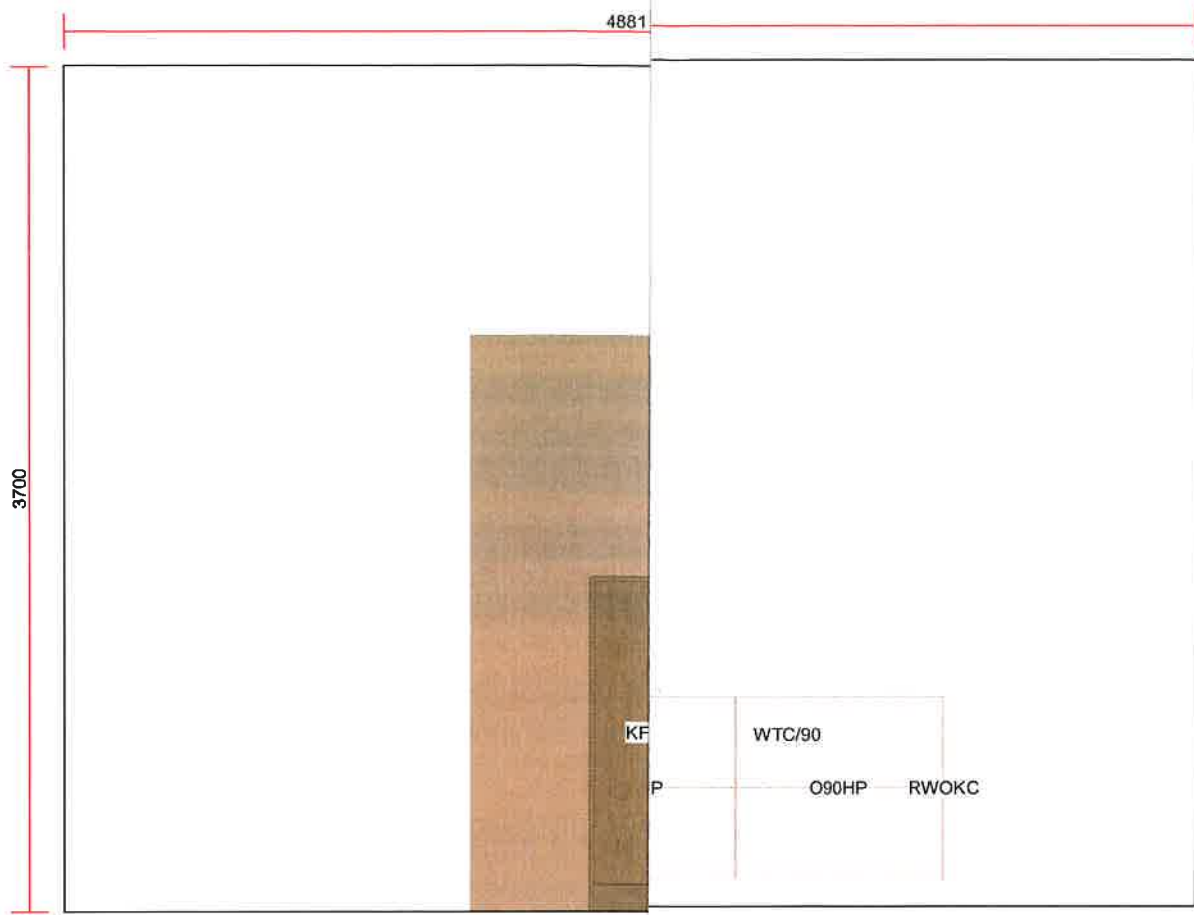

120.667 / Wand - 3 / Aangepast kader